


**KHUNG NGANG UH IK1 - TL: 1/100**

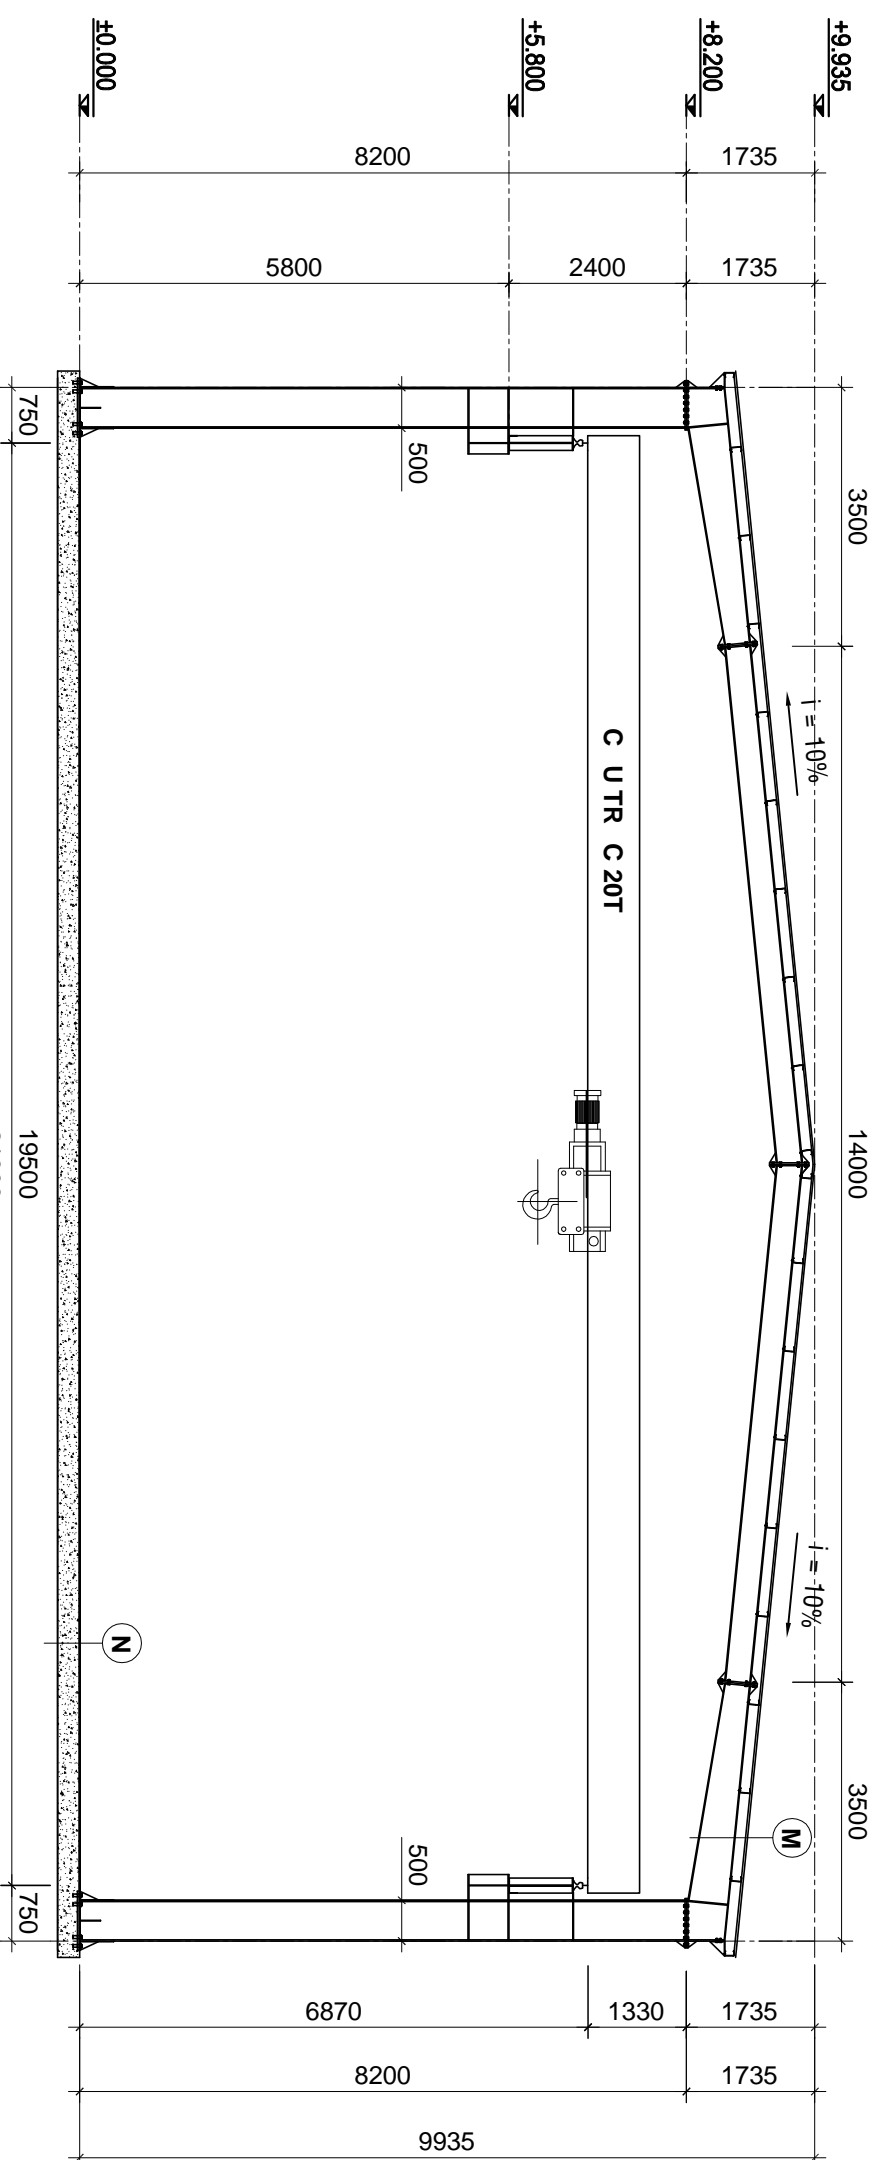

**KHUNG NGANG GI A NHÀ K2 - TL: 1/100**

**1. C U T O M A I (M) :**

- L P T ÒN DÀY 0,5MM
- L P CÁCH NHI T DÀY 5MM
- XÀ G THÉP CH C 7CS2,5X059
- XÀ NGANG (XEM CHI TI T)

**2. C U T O N N (N) :**

- L P V A XM MẮC 75 DÀY 30
- L P B T Á 1x2 MẮC 250 DÀY 50
- L P B T Á 4X6 MẮC 100 DÀY 150
- T P M CH T
- L P T T NHI N

**3. S U C U T R C :**

- S C T R C 20 T n
- Lk = 19,5 m
- Hk = 1330 mm
- Zmin = 180 mm
- Bk = 4230 mm
- Kk = 3200 mm
- Gct = 11,3 T
- Gxc = 1,19 T
- Pmax = 127 KN
- Pmin = 29,5 KN

<b>DTU KHOA XÂY DỰNG</b> ĐY T A N U N I V E R S I T Y	
<b>AN M Ò N H C K T C U N H À T H É P</b> <b>T A I :</b>	
T H I T K K H U N G T H É P N H À C Ò N G N G H I P M T T N G L O I N H	
S I N H V I Ò N T H C H I N :	
N G U Y N V N A M S S V : 1 2 3 4 5 6 7 8 9	
G I N G V I Ò N H N G D N :	
T H S . P H M V I T H I U	
T Ê N B N V :	
M T B N G B T R I C U K I N	
N G À Y B O V	B N V S
T H À N G 6 / 2 0 1 7	K C 0 2 / 0 9