



M T B NG K T C U NHÀ T L : 1/200

14 XÀ G CH C 180ES20

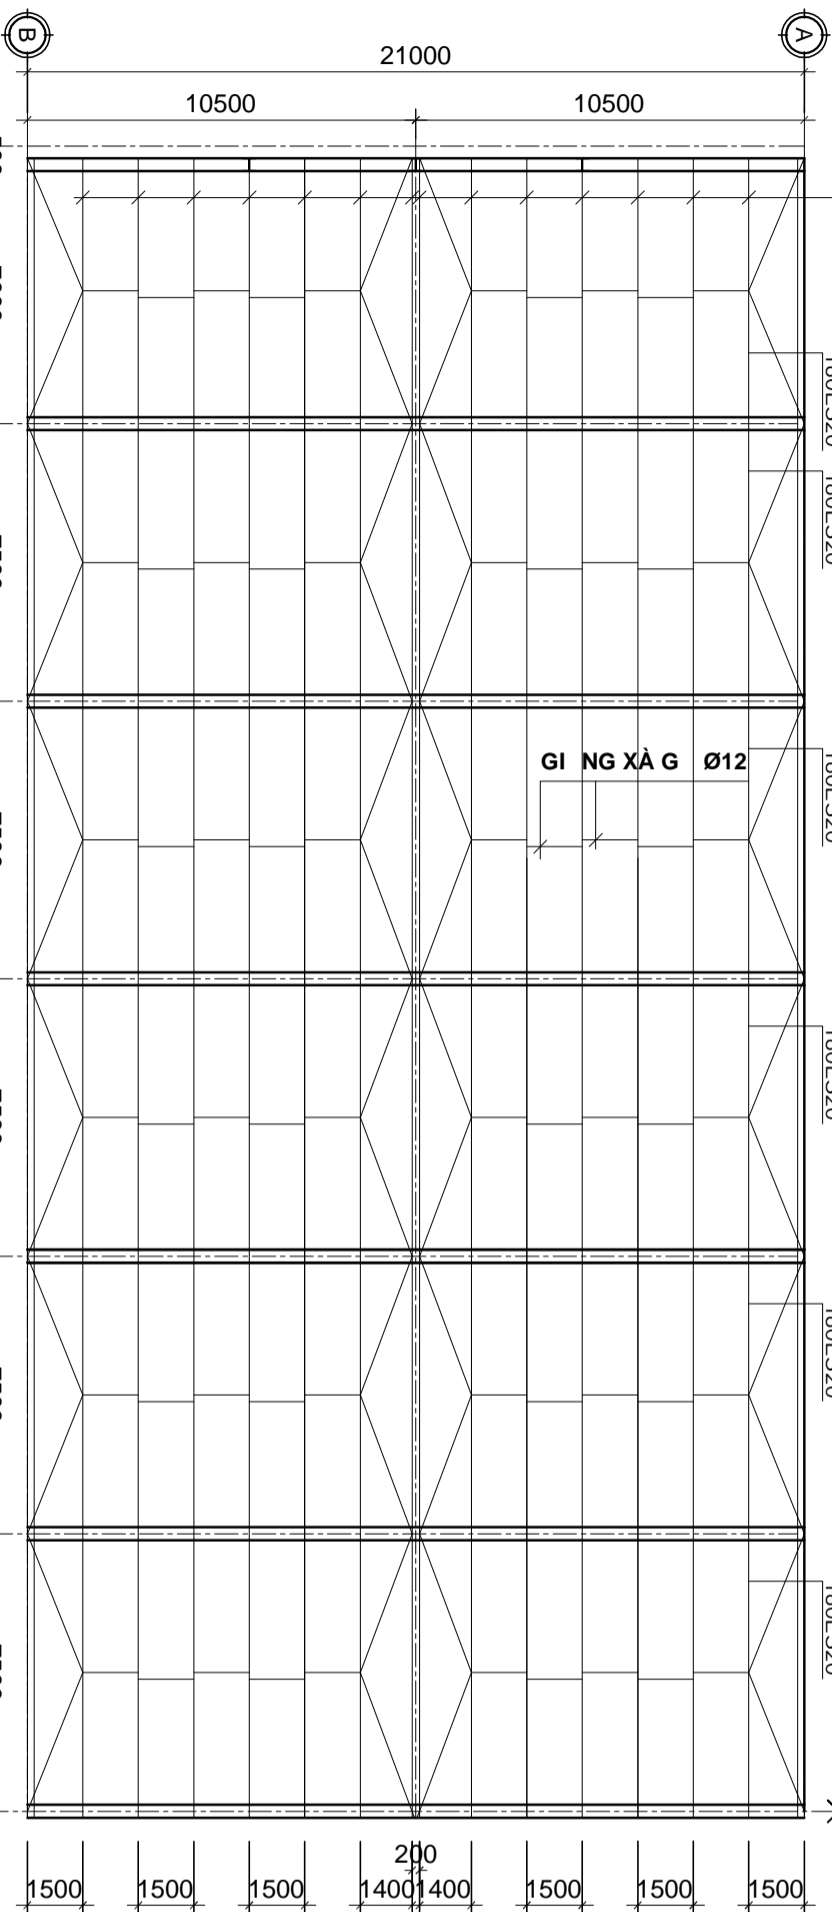

M T B NG B TRÍ XÀ G VÀ GI NG XÀ G TL: 1/200

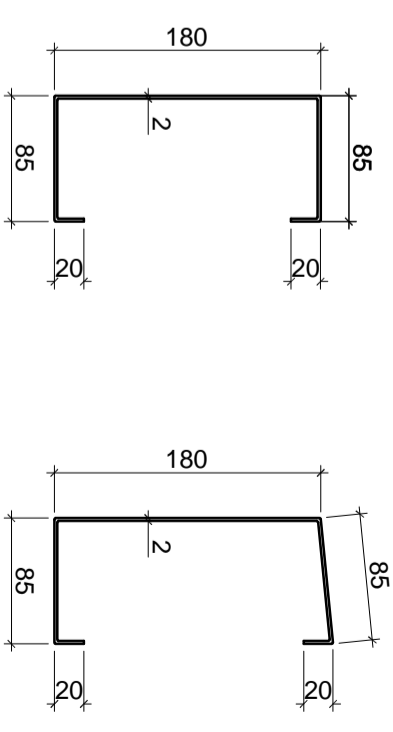

TI T DI N XÀ G
CH C 180ES20 T L : 1/5


TI T DI N XÀ G
CH C 180ES20 T L : 1/5

GHI CHÚ

- V T L U DÙNG THÉP CCT34 CÓ f = 2100 (daN/cm²)
- DÙNG QUE HÀN N42 HO C T NG HÀN TAY
- T M L P B NG TÓN
- BÉ TÔNG CỎ C P B N B20
- BU LÔNG CỎ MẮC 09 Mn2Si CÓ f = 190 N/mm²
- DÙNG BU LÔNG C NG CAO C P B N 8.8
- T I CÁC LIÊN K T
- CÁC NG HÀN C U T O CÓ CHI U CAO h_f = 0.6 m
- T T C THÉP US NCH NG G VÀ S N MÀU THEO THI T K

GHI CHÚ

- L P BÉ TÔNG LÓT, Á 4X6, M100
- BÉ TÔNG MÔNG, Á 1X2, M250
- C T THÉP AI NHÓM AI
- C T THÉP CH U L C NHÓM AI
- SAI S V TRÍ KHI THI CÔNG
- MÔNG CHO PHÉP 10 MM
- SAI S CAO THI CÔNG
- MÔNG CHO PHÉP 10 MM
- SAI S KÍCH TH C THI CÔNG
- MÔNG CHO PHÉP 10 MM
- CHI U DÀY L P BÉ TÔNG
- B O V C T THÉP a = 40 MM

 <p>DTU KHOA XÂY DỰNG DUY TAN UNIVERSITY</p>	
<p>AN MÔN H C K T C U NHÀ THÉP</p>	
<p>TẠI:</p>	
<p>THI T K KHUNG THÉP NHÀ CÔNG NGHỊ P M T T NG L O I N H</p>	
<p>SINH VIÊN TH C HI N:</p>	
<p>NGUY N V N A MSSV: 123456789</p>	
<p>GI NG VIÊN H NG D N:</p>	
<p>THS. PH M VI THI U</p>	
<p>TÊN B N V :</p>	
<p>M T B NG B TRÍ C U K I N</p>	
<p>NGÀY B O V</p>	<p>B N V S</p>
<p>THÁNG 6/2017</p>	<p>KC 03/09</p>