




M T B NGH GI NG MẶT T L : 1/300

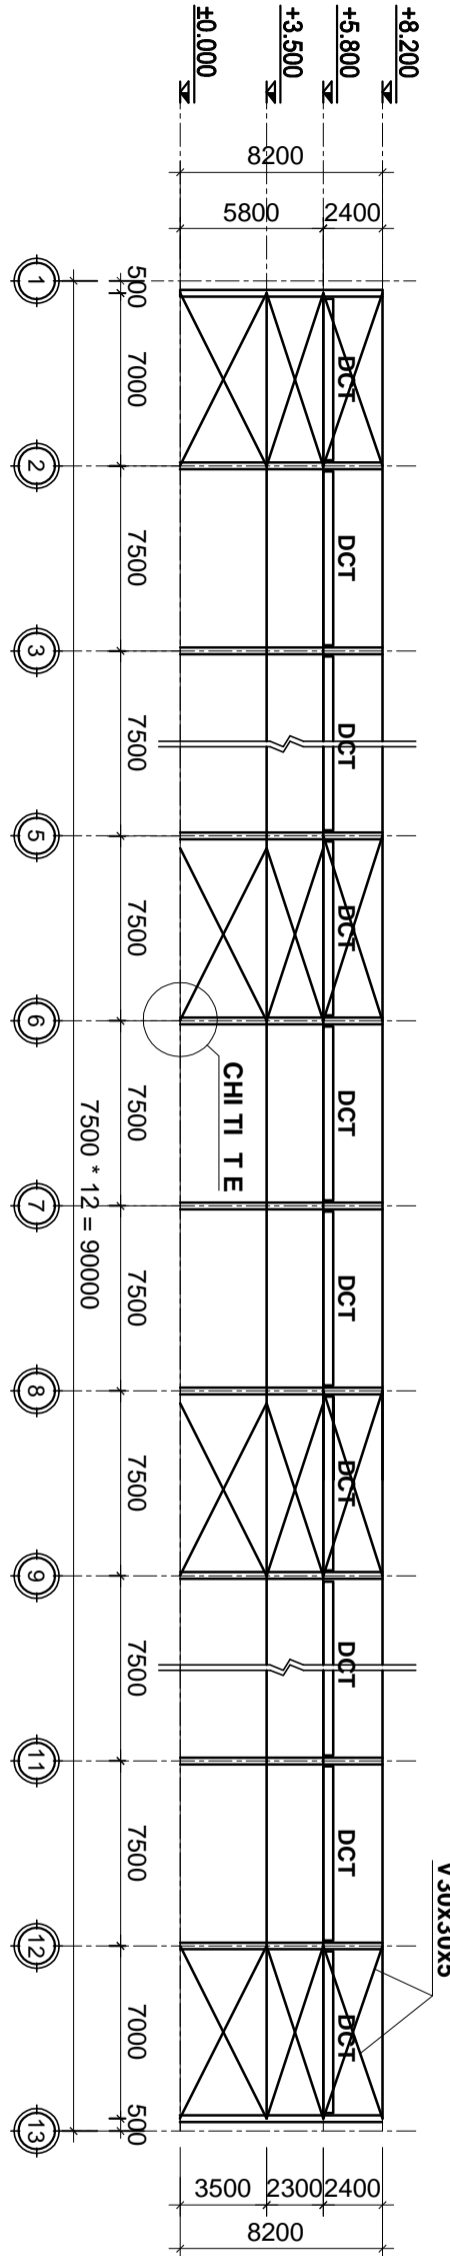

H GI NG C T T L : 1/300

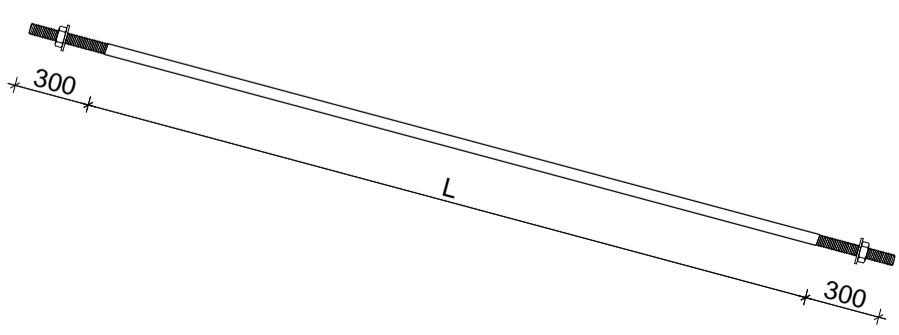

**CHI TIẾT**  
**GI NG CHÉO D16**

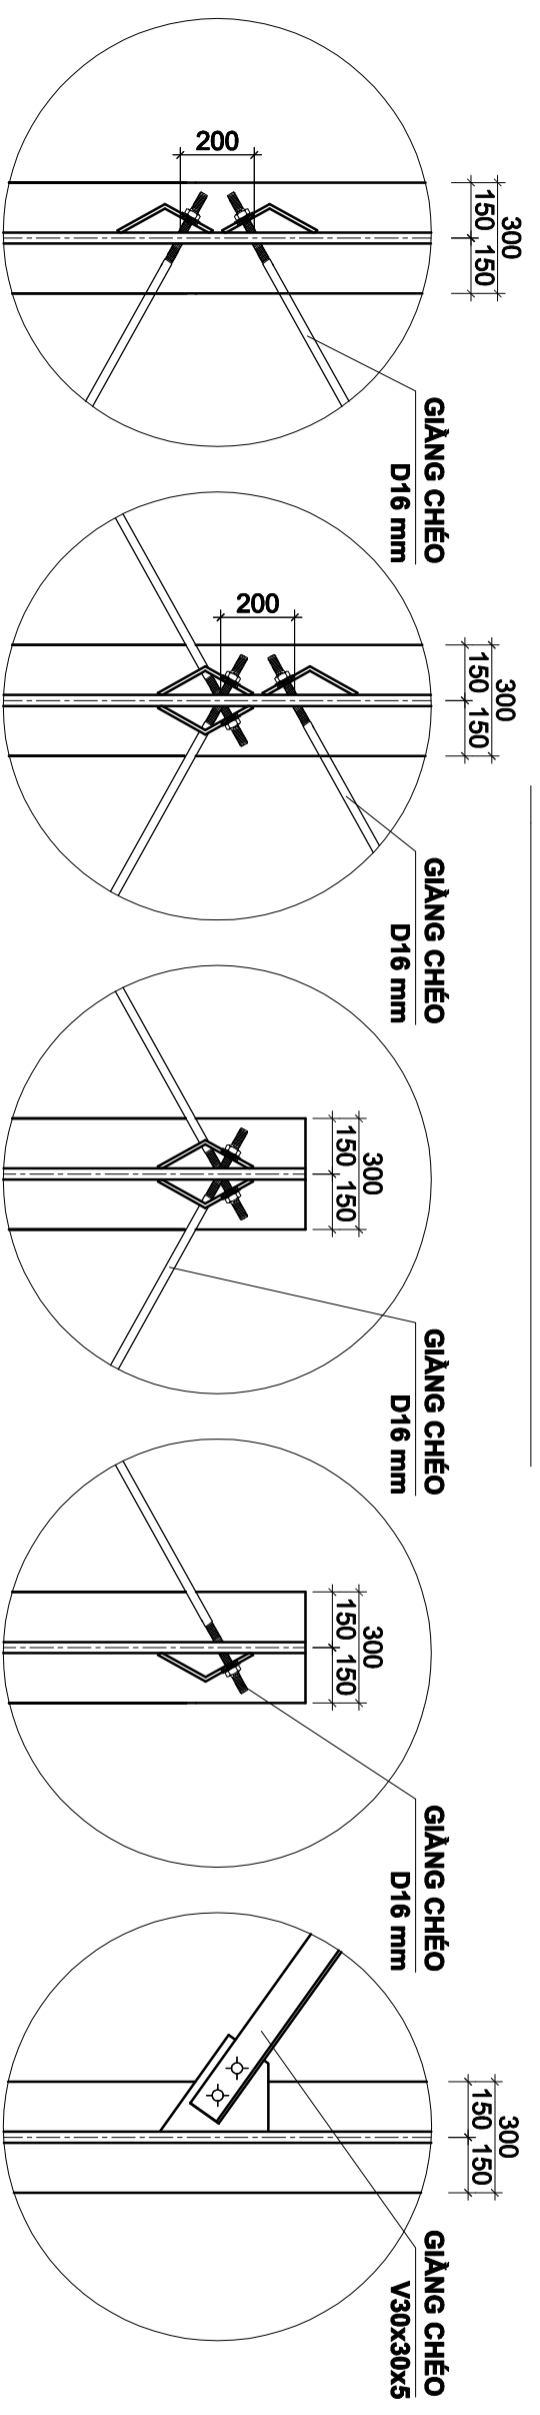


**CHI TIẾT B**  
TL: 1/10

**CHI TIẾT A**  
TL: 1/10

**CHI TIẾT C**  
TL: 1/10

**CHI TIẾT D**  
TL: 1/10

**CHI TIẾT E**  
TL: 1/10

 <b>DTU KHOA XÂY DỰNG</b> AN MÔN H C K T C U NHÀ THÉP TẠI:	
THỊ T K KHUNG THÉP NHÀ CÔNG NGHỊ P M T T NG LỒ I NH	
SINH VIÊN TH C HI N:	NGUY N V N A
MSSV:	123456789
GI NG VIÊN H NG D N:	THS. PH M VI THI U
TÊN B N V :	M T B N G B TR I C U K I N
NGÀY B O V	B N V S
THÁNG 6/2017	KC 04/09