



CHI TI T VÌ KÈO - TL: 1/20

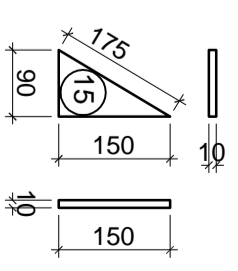

S N GIA C NG
TL: 1/10
15 - 90X150X10
SL: 182 CK

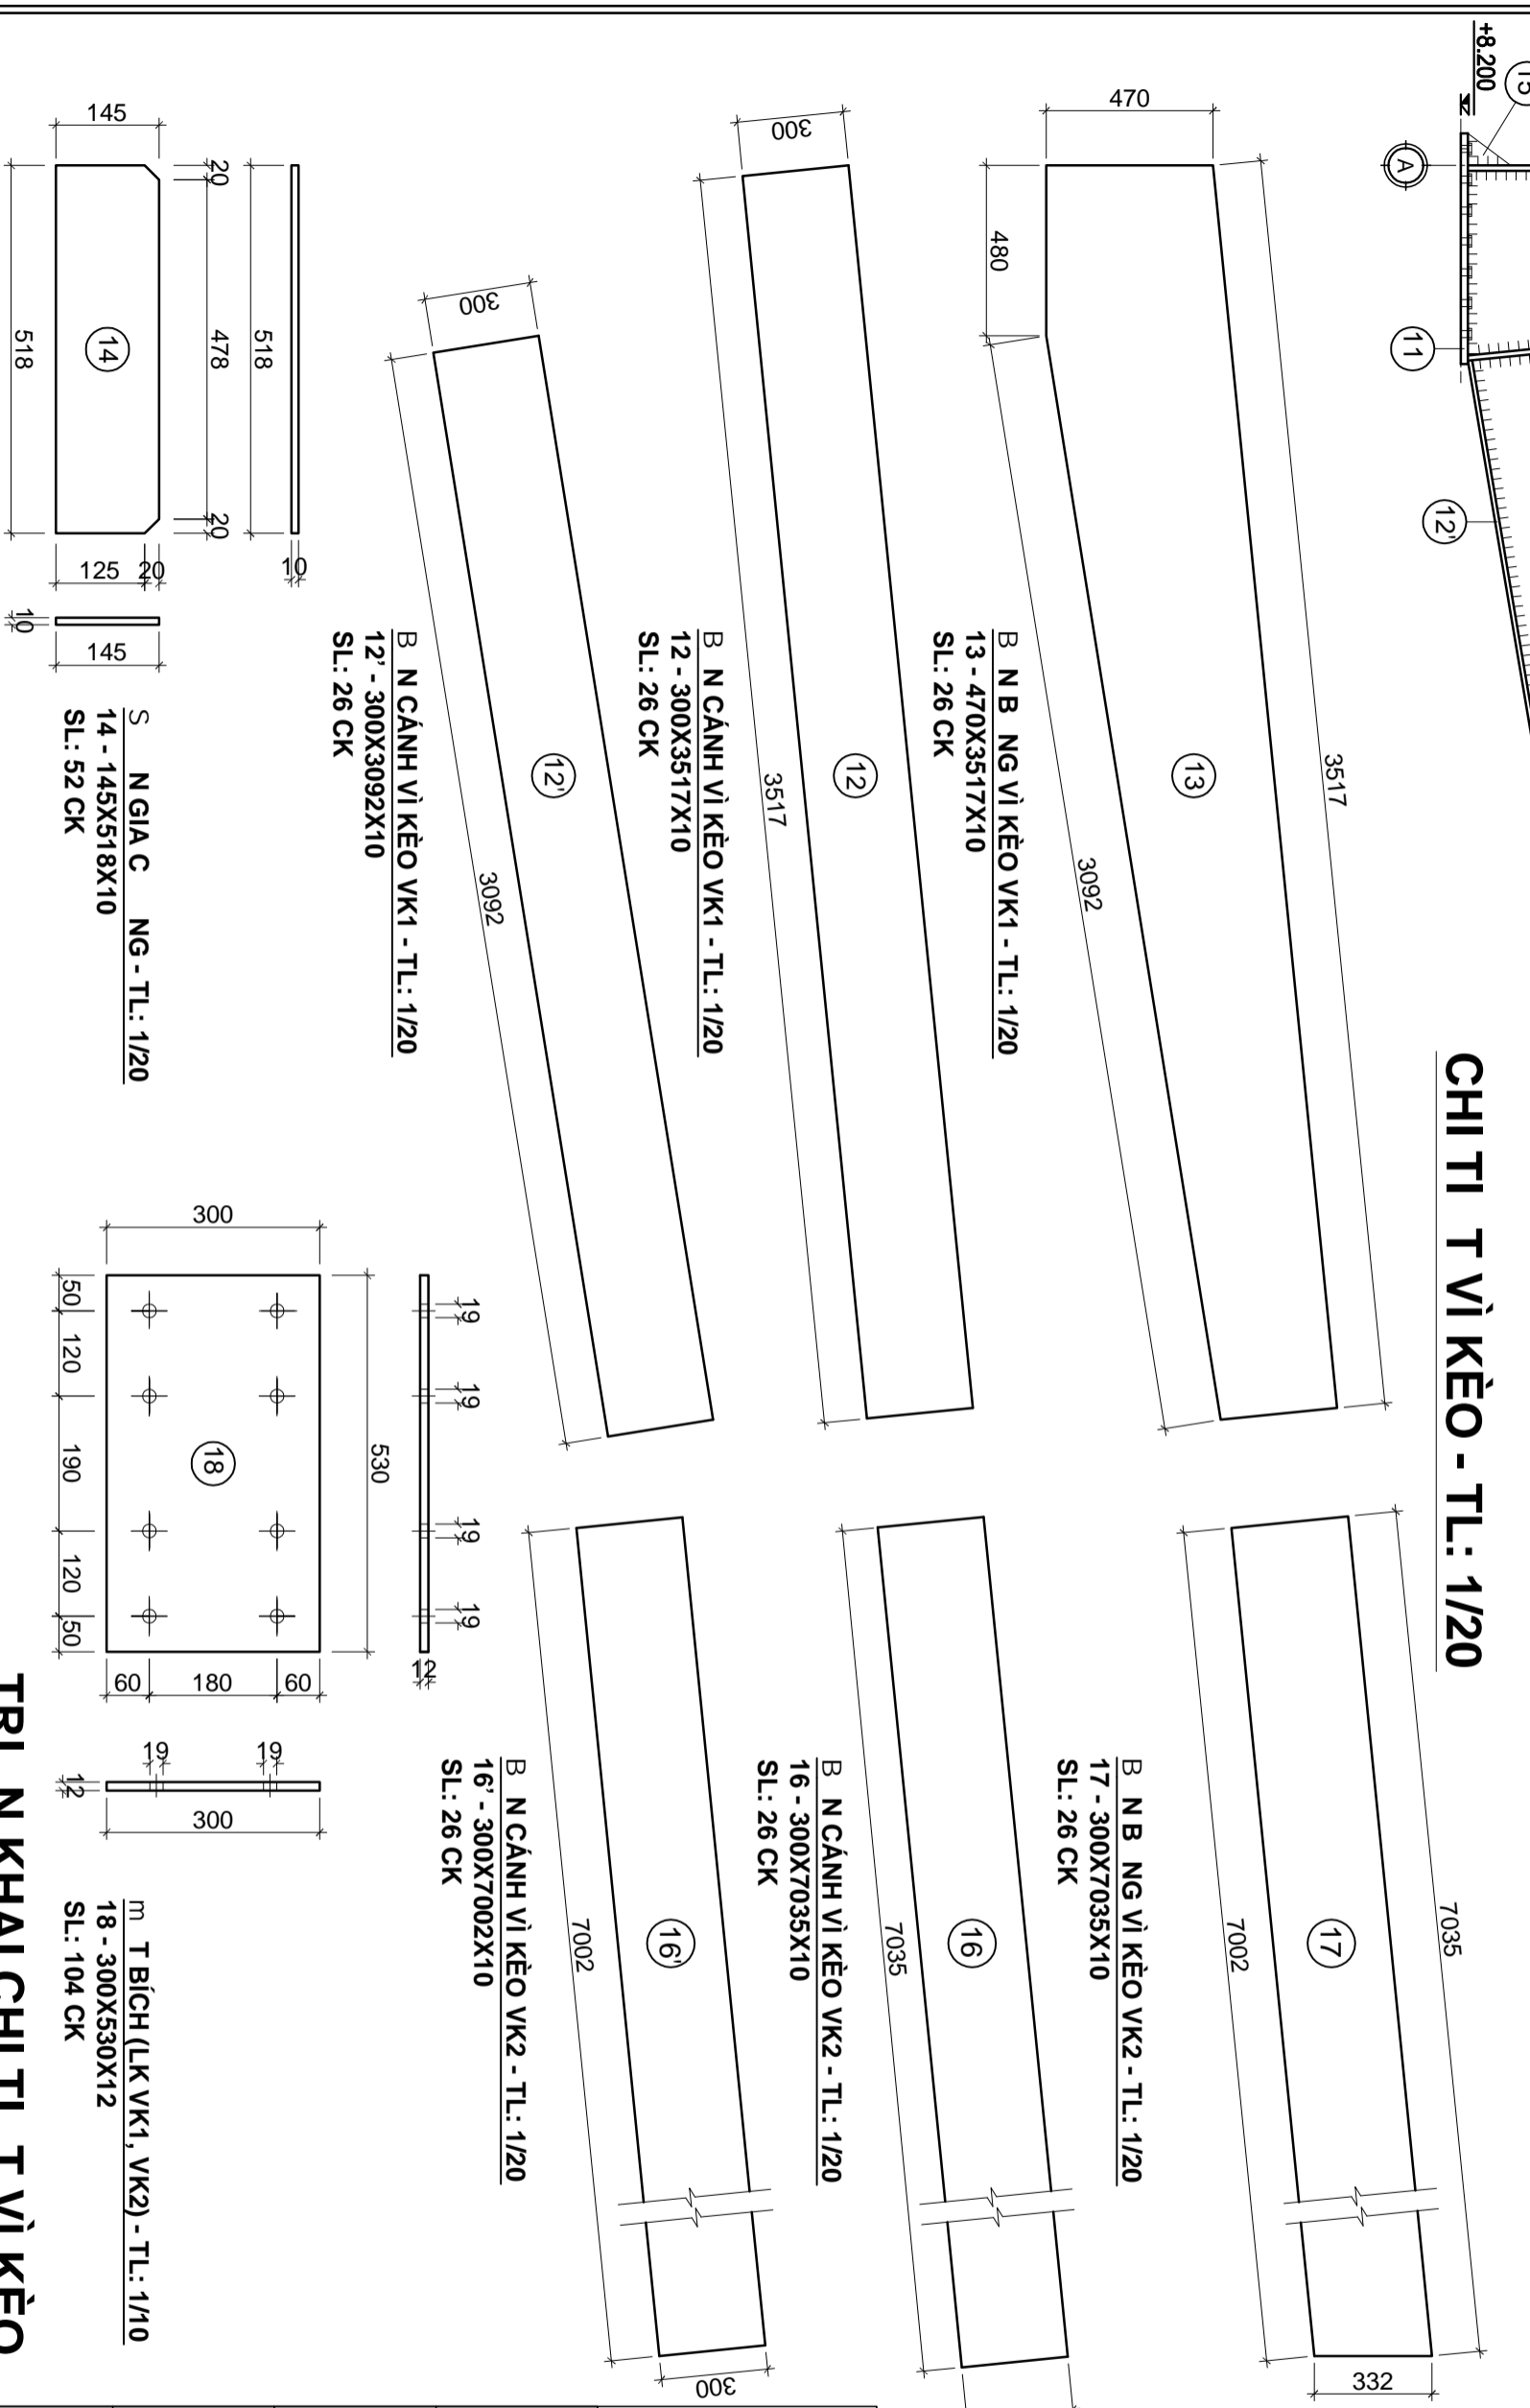

B N B NG VÌ KÈO VK1 - TL: 1/20
13 - 470X3517X10
SL: 26 CK

B N CÀNH VÌ KÈO VK1 - TL: 1/20
12 - 300X3517X10
SL: 26 CK

B N CÀNH VÌ KÈO VK1 - TL: 1/20
12' - 300X3092X10
SL: 26 CK

B N B NG VÌ KÈO VK2 - TL: 1/20
17 - 300X7035X10
SL: 26 CK

B N CÀNH VÌ KÈO VK2 - TL: 1/20
16 - 300X7035X10
SL: 26 CK


B N CÀNH VÌ KÈO VK2 - TL: 1/20
16' - 300X7002X10
SL: 26 CK

B N CÀNH VÌ KÈO VK1
TL: 1/20
12'' - 300X470X10
SL: 26 CK

S N GIA C NG - TL: 1/20
14 - 145X518X10
SL: 52 CK

m T BÍCH (LK VK1, VK2) - TL: 1/10
18 - 300X530X12
SL: 104 CK

TRI N KHAI CHI TI T VÌ KÈO

 DTU KHOA XÂY DỰNG ĐY TÂN UNIVERSITY	
AN MÔN H C K T C U NHÀ THÈP TẠI: THỊ T K KHUNG THÈP NHÀ CÔNG NGHỊ P M T T NG LỒ I NH	
SINH VIÊN TH C HI N: NGUY N V NA MSSV: 123456789	
GI NG VIÊN H NG D N: THS. PH M VI THI U	
TÊN B N V : M T B NG B TRIC U KI N	
NGÀY B O V THÁNG 6/2017	B N V S KC 08/09