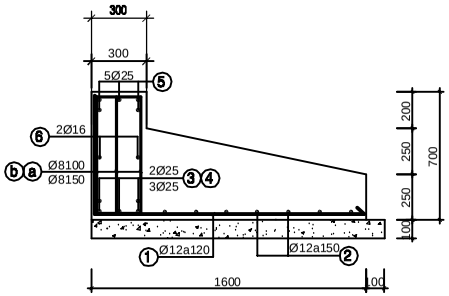

1-1 TL 1/20

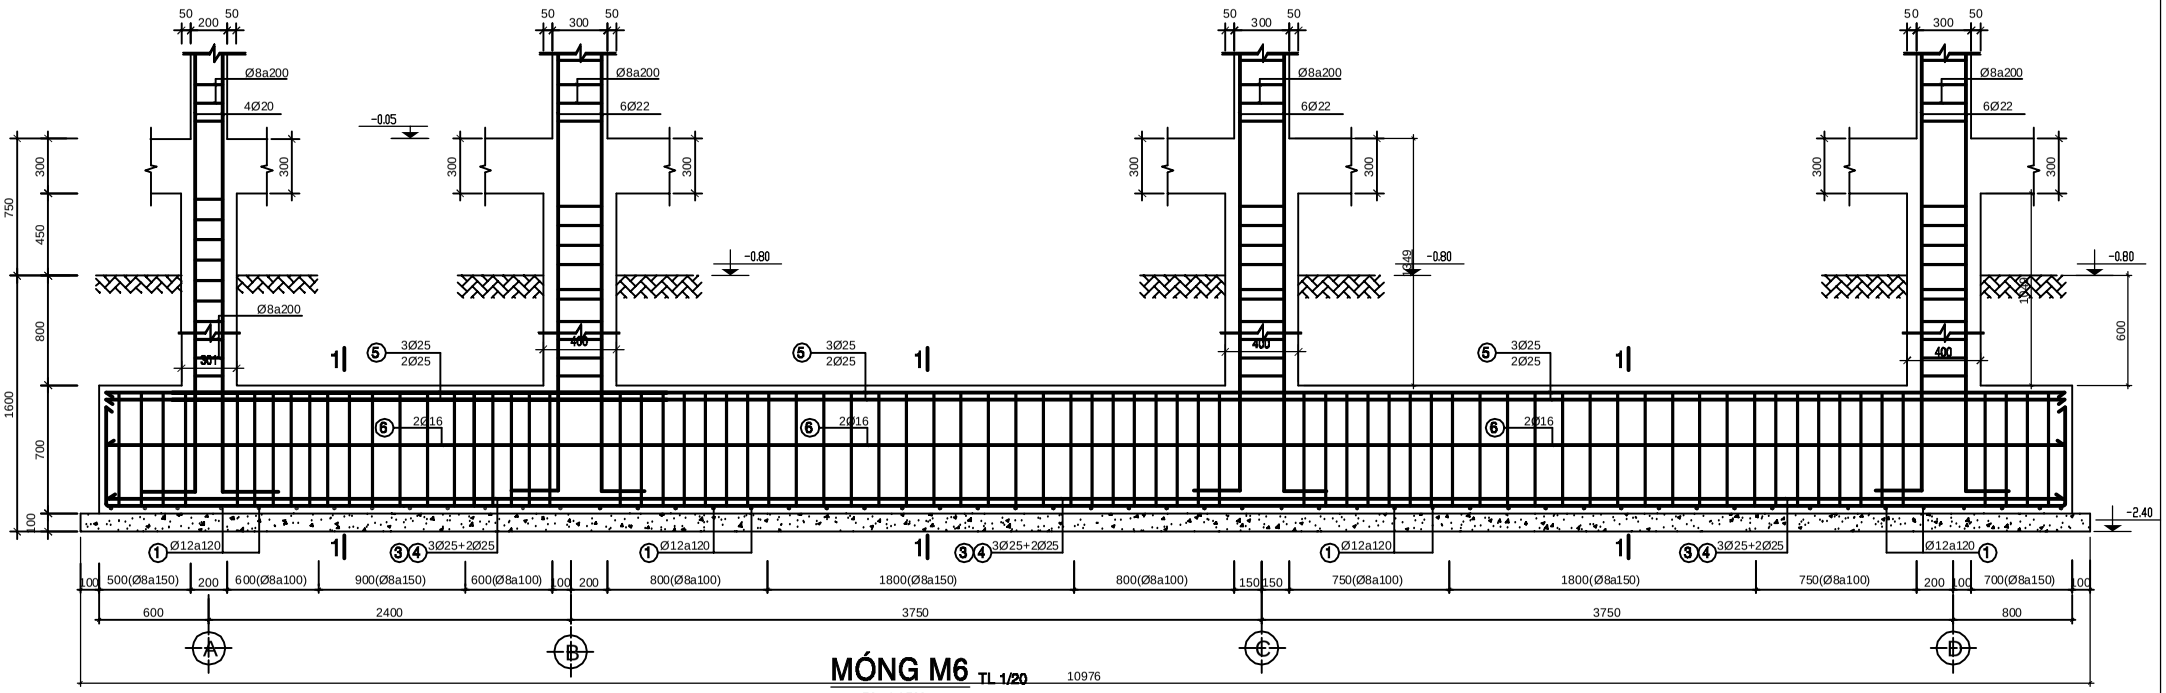

MÓNG M6 TL 1/20

SL=04CK